
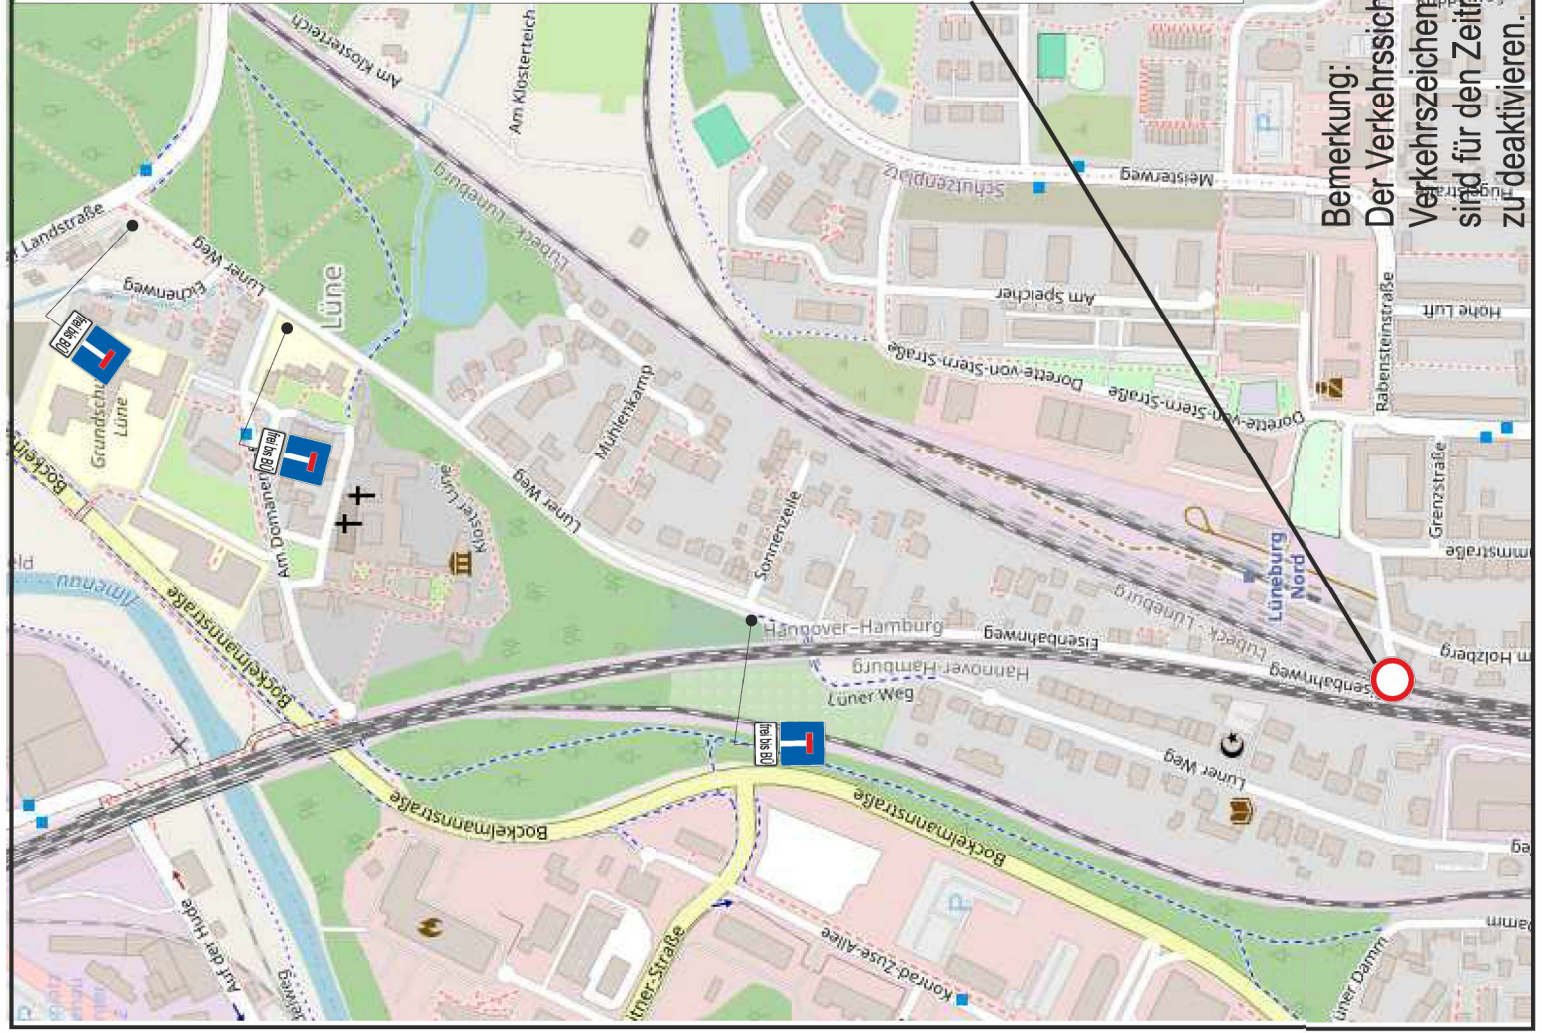


Sperrung auch für Fußgänger
da keine Schrankenanlage mehr vorhanden ist
und der Schienenverkehr nicht eingestellt ist.

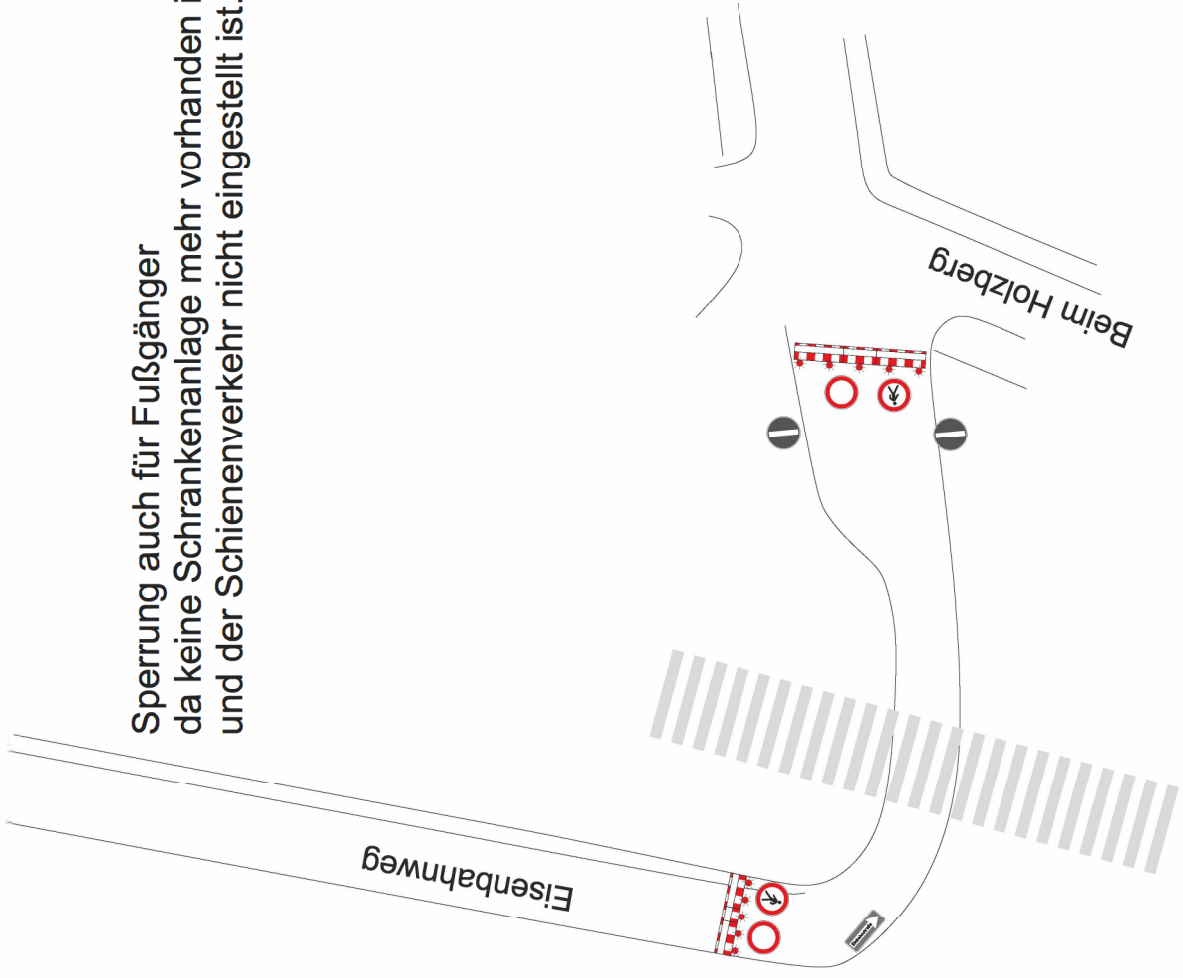

Bemerkung:
Der Verkehrssicherung entgegenwirkende
Verkehrszeichen/Beschilderungen,
sind für den Zeitraum der Baumaßnahme
zu deaktivieren.